


PLANO VIVIENDA E

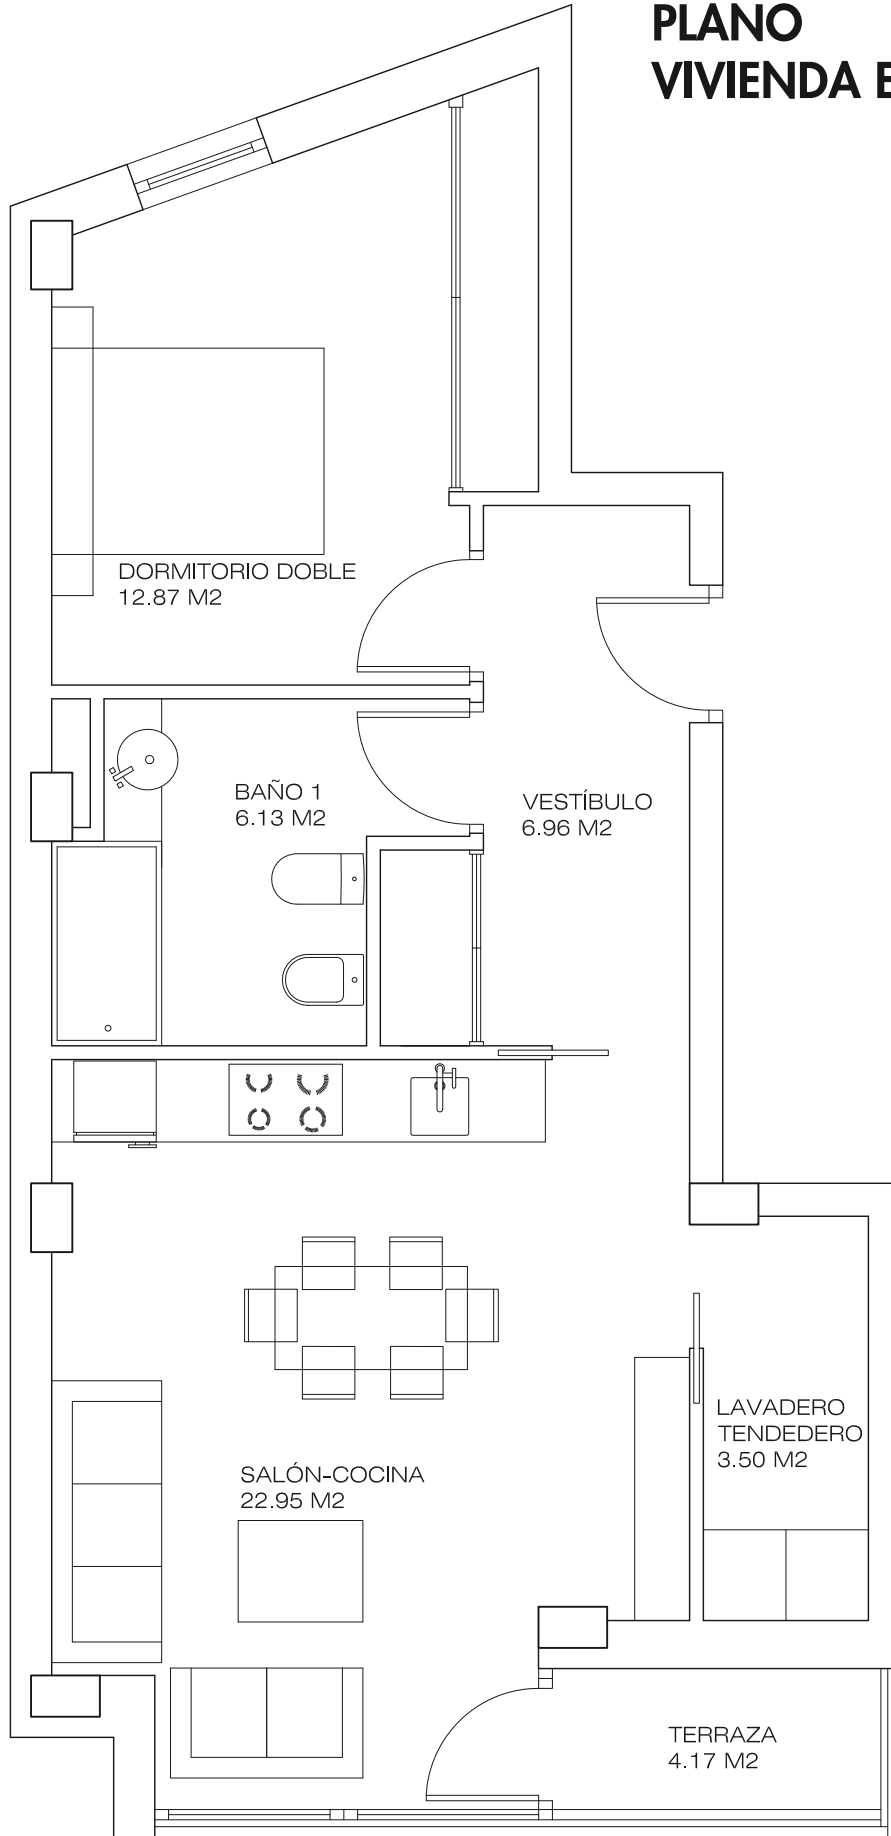

Este plano es orientativo y no supone obligación contractual